

In Kraft getreten
am: 12. Dez. 2001

Genehmigt

22. NOV. 2001

L. Waldshut
- Baurechtsamt -

Satzung „Im Zinken“

zur Abrundung des im Zusammenhang bebauten Ortsteiles Stühlingen-Lausheim (Klarstellungs- und Ergänzungssatzung)

Aufgrund des § 34 Abs. 4 Satz 1 Nr. 1 und 3 des Baugesetzbuches (BauGB) i.d.F. vom 27.08.1997 i.V.m. § 4 Gemeindeordnung für Baden-Württemberg i.d.F. vom 20.03.1997 hat der Gemeinderat der Stadt Stühlingen am **29. Okt. 2001** folgende Satzung beschlossen:

§ 1

Gegenstand

Die Grenzen des im Zusammenhang bebauten Ortsteiles Stühlingen-Lausheim werden festgelegt.

§ 2

Abrundung

Der im Zusammenhang bebaute Ortsteil Stühlingen-Lausheim wird durch folgende Außenbereichsgrundstücke abgerundet:
Lgb.Nrn. 74, 77/1, 77, 70, 79, 80, 81/Teil

§ 3

Räumlicher Geltungsbereich

Die Grenzen des abgerundeten, im Zusammenhang bebauten Ortsteiles Stühlingen-Lausheim sind im Lageplan vom 29.10.2001 dargestellt. Dieser ist Bestandteil der Satzung.

§ 4

Art der baulichen Nutzung

Der Satzungsbereich wird als Dorfgebiet (MD) nach der Baunutzungsverordnung eingestuft.

§ 5


Inkrafttreten

Diese Satzung tritt mit der ortsüblichen Bekanntmachung nach § 10 Abs. 3 BauGB in Kraft.

Stühlingen, den **30. Okt. 2001**


Schäfer,
Bürgermeisterin



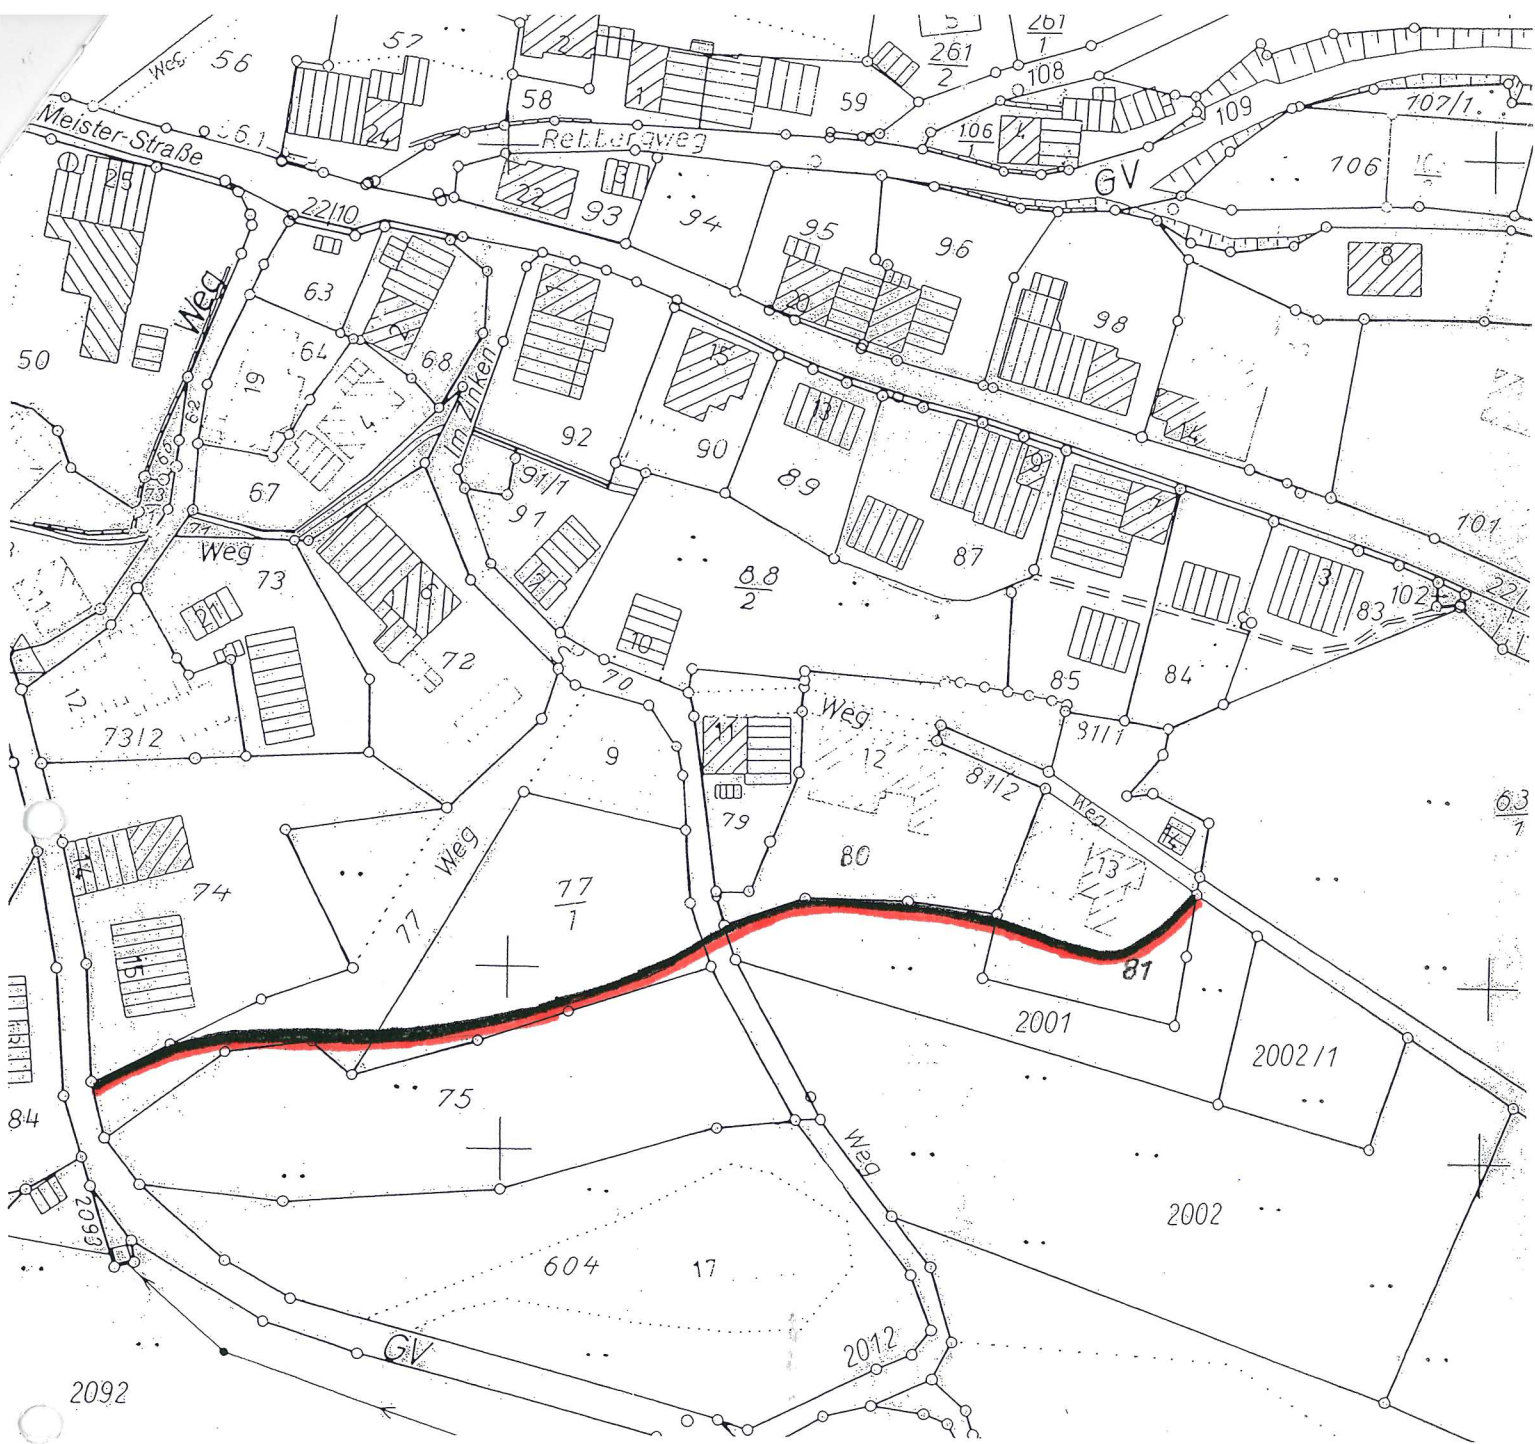

Genehmigt

2.2. NOV. 2001

Stadtm. Waldshut
- Baurechtsamt -

Lageplan zur Abrundungssatzung „Im Zinken“,
Gemarkung Stühlingen-Lausheim für Grundstücke Lgb.Nrn.
74, 77/1, 77, 70, 79, 80, 81/Teil

Maßstab: 1:1500

Stühlingen, den 29. Okt. 2001

Schäfer,
Bürgermeisterin

