

ROSACKERQUELLE

FLÄCHE FÜR MASSNAHMEN ZUM SCHUTZ, ZUR PFLEGE UND ZUR ENTWICKLUNG VON NATUR UND LANDSCHAFT GEM. § 5 Abs.2 Nr.10 BauGB

FLÄCHE FÜR MASSNAHMEN ZUM SCHUTZ, ZUR PFLEGE UND ZUR ENTWICKLUNG VON NATUR UND LANDSCHAFT GEM. § 5 Abs.2 Nr.10 BauGB

GRÜNFLÄCHE GEMÄSS § 5 (2) Nr. 5 BauGB  
**GOLFPLATZ**

WASSERSCHUTZGEBIETE GEMÄSS VERORDNUNG DES LANDRATSAMTES WALDSHUT VOM 17. 10. 1988

SPIESSENBERG-QUELLEN 1-5

SONDERGEBIET gem. § 11 (2) BauNVO  
- FREIZEIT - HOTEL

RESTAURANT  
NEBENANLAGEN ZUM HOTEL (SCHWIMMBAD, TENNISPLÄTZE)  
DISCOTHEK  
REITANLAGE  
NEBENANLAGEN GOLF  
LANDWIRTSCHAFT

SONDERGEBIET gem. § 11 (2) BauNVO  
- FREIZEIT - RESTAURANT

GOLFCLUB  
NEBENANLAGEN GOLF

SONDERGEBIET gem. § 11 (2) BauNVO  
- FREIZEIT - HOTEL

RESTAURANT  
LANDWIRTSCHAFT

TINKOFENQUELLE

FLÄCHE FÜR MASSNAHMEN ZUM SCHUTZ, ZUR PFLEGE UND ZUR ENTWICKLUNG VON NATUR UND LANDSCHAFT GEM. § 5 Abs.2 Nr.10 BauGB




**SO IV** (OBERSTES GESCHOSS IM DACHRAUM)  
HOTEL (UNTERSTES GESCHOSS ALS SOCKELGESCH)

MAX. GRUND- FLÄCHE 2350 qm	-	X1719,21
LÄNGE > 50 m	-	
<b>SD</b>	38-47°	

TRAUFHÖHE MAX.  
OBERALPSTRASSE  
7,50 m

**SO II** (OBERSTES  
GESCHOSS IM  
DACHRAUM)

MAX. GRUND- FLÄCHE 900 qm	-	
TRAUFHÖHE MAX. 5,00 m	28-38°	
<b>SD</b>	-	

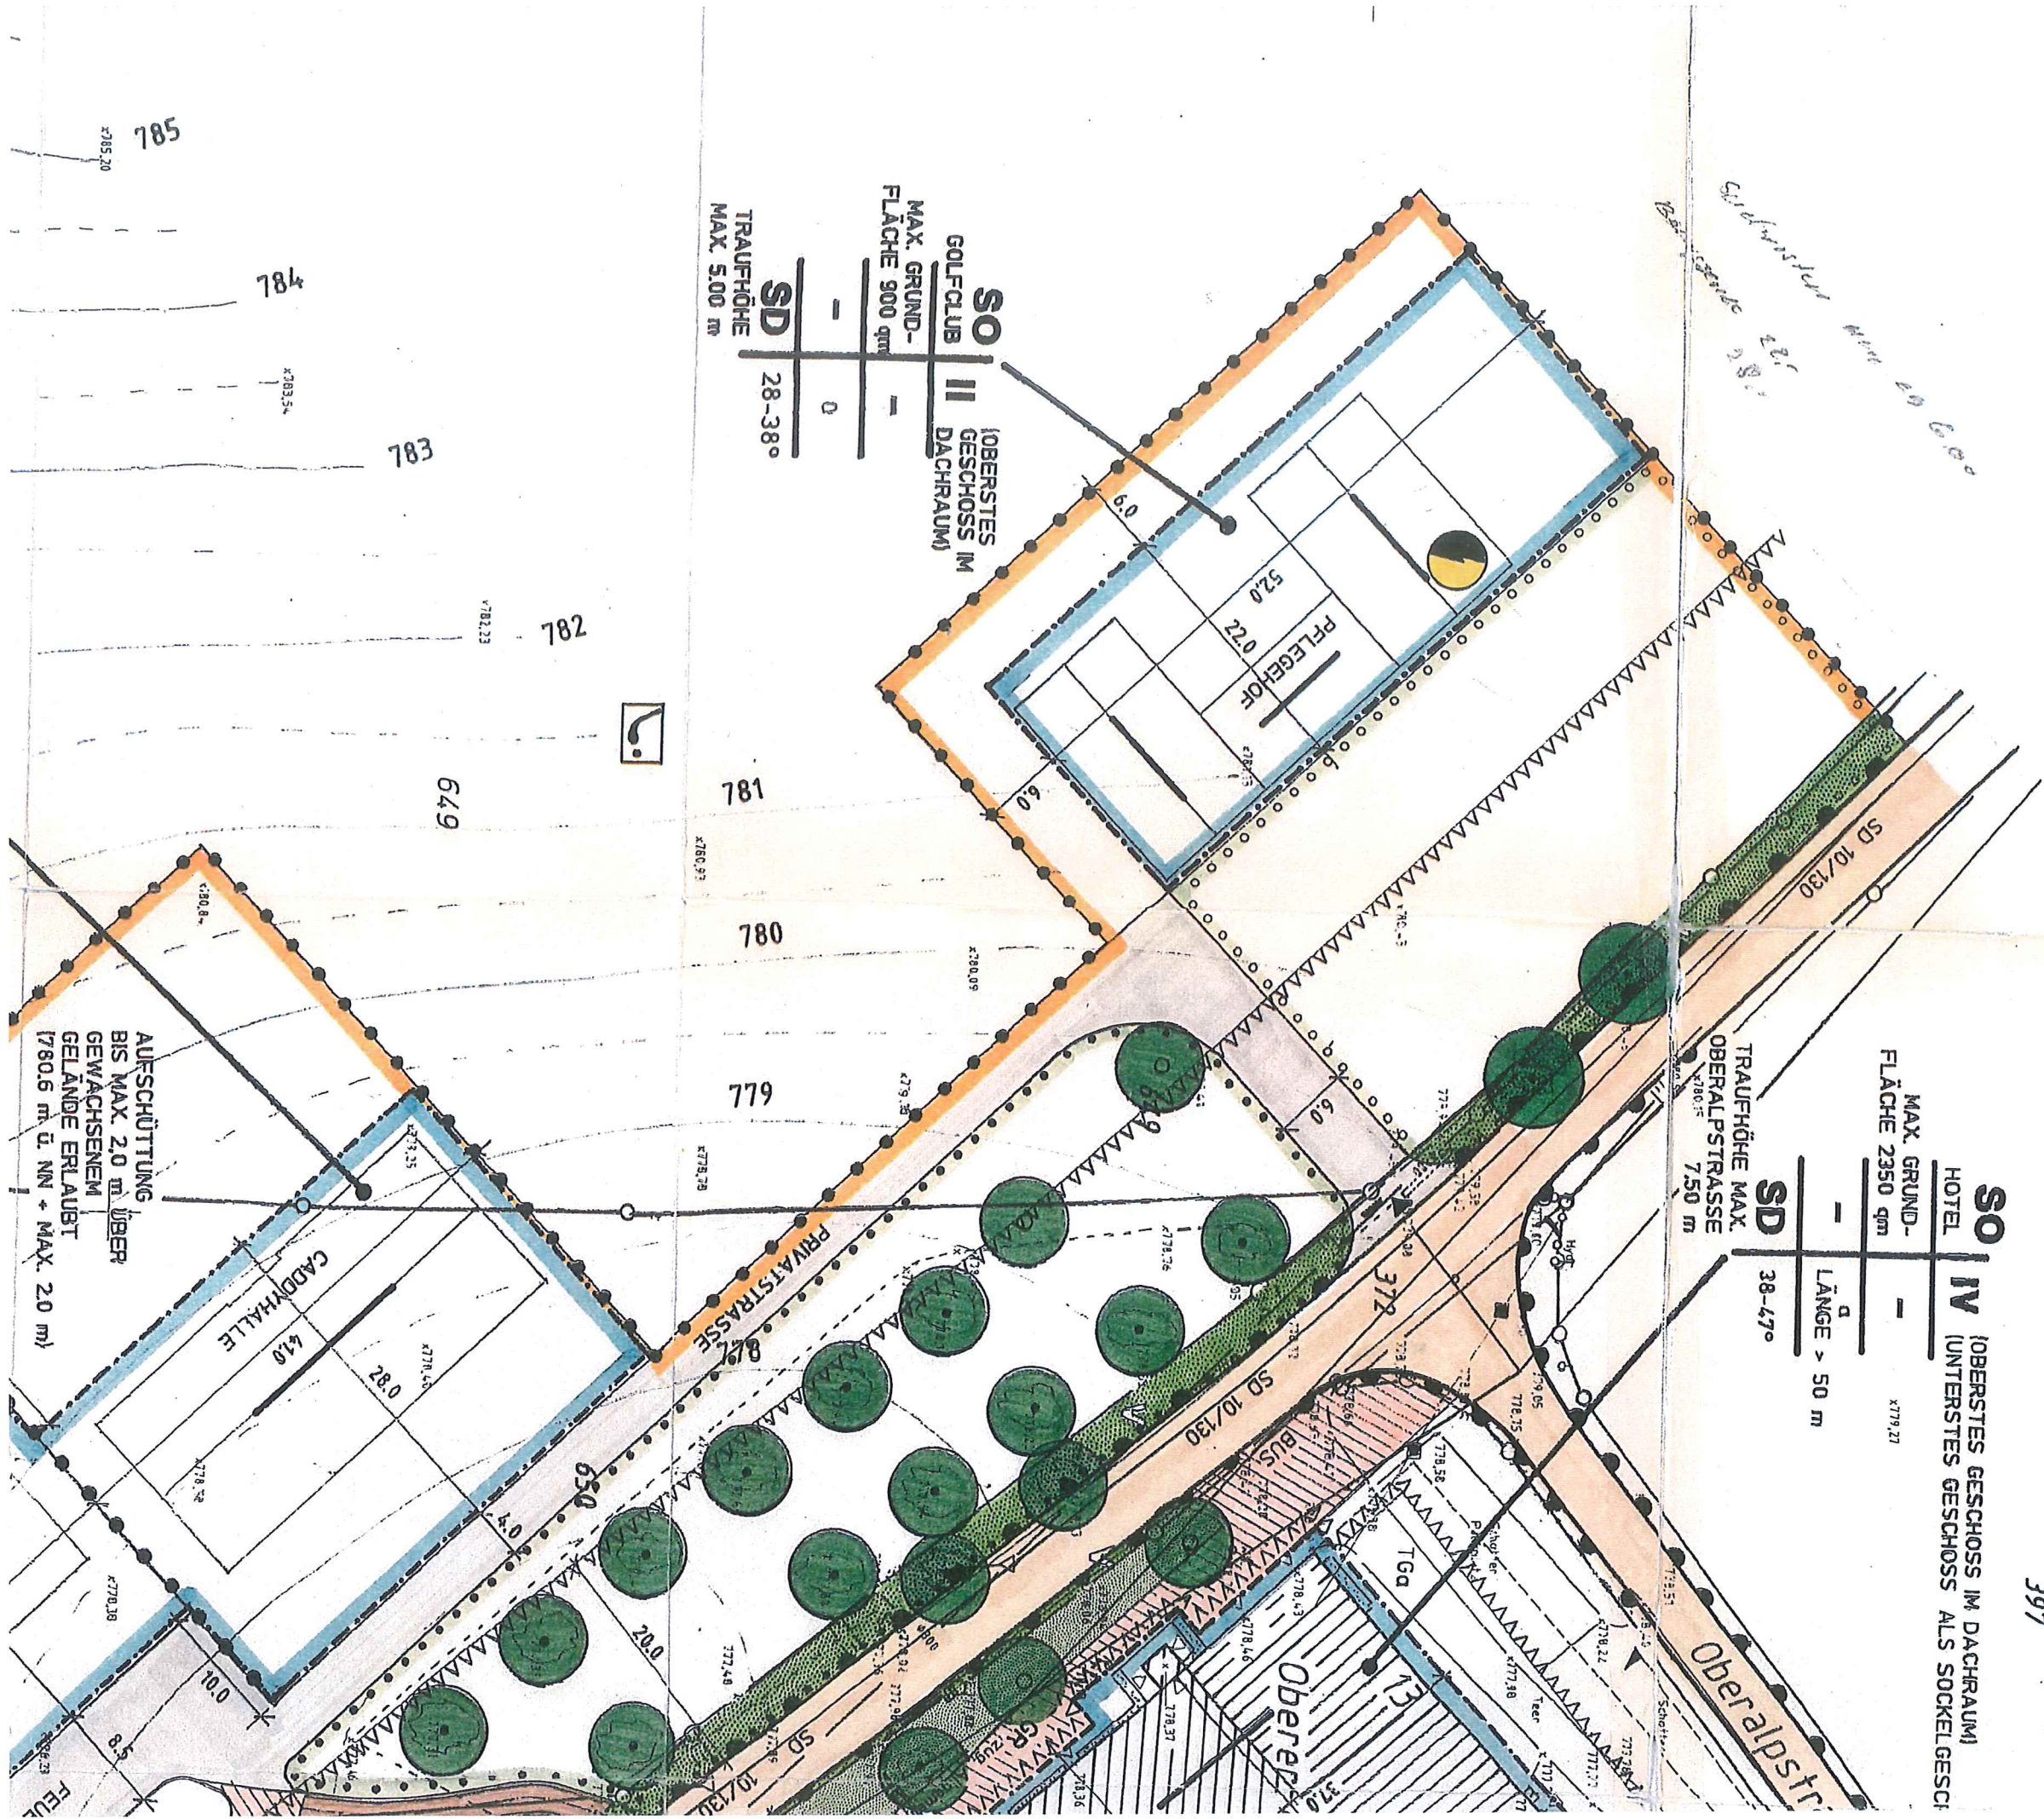


785  
784  
783

782

781

780

779


649

CADDYHALLE  
410

AUFSCÜTTUNG  
BIS MAX. 2.0 m ÜBER  
GEWÄCHSENEM  
GELÄNDE ERLAUBT  
(780.6 m ü. NN + MAX. 2.0 m)

Oberalpstr.  
Schicht

Oberalpstr.  
370

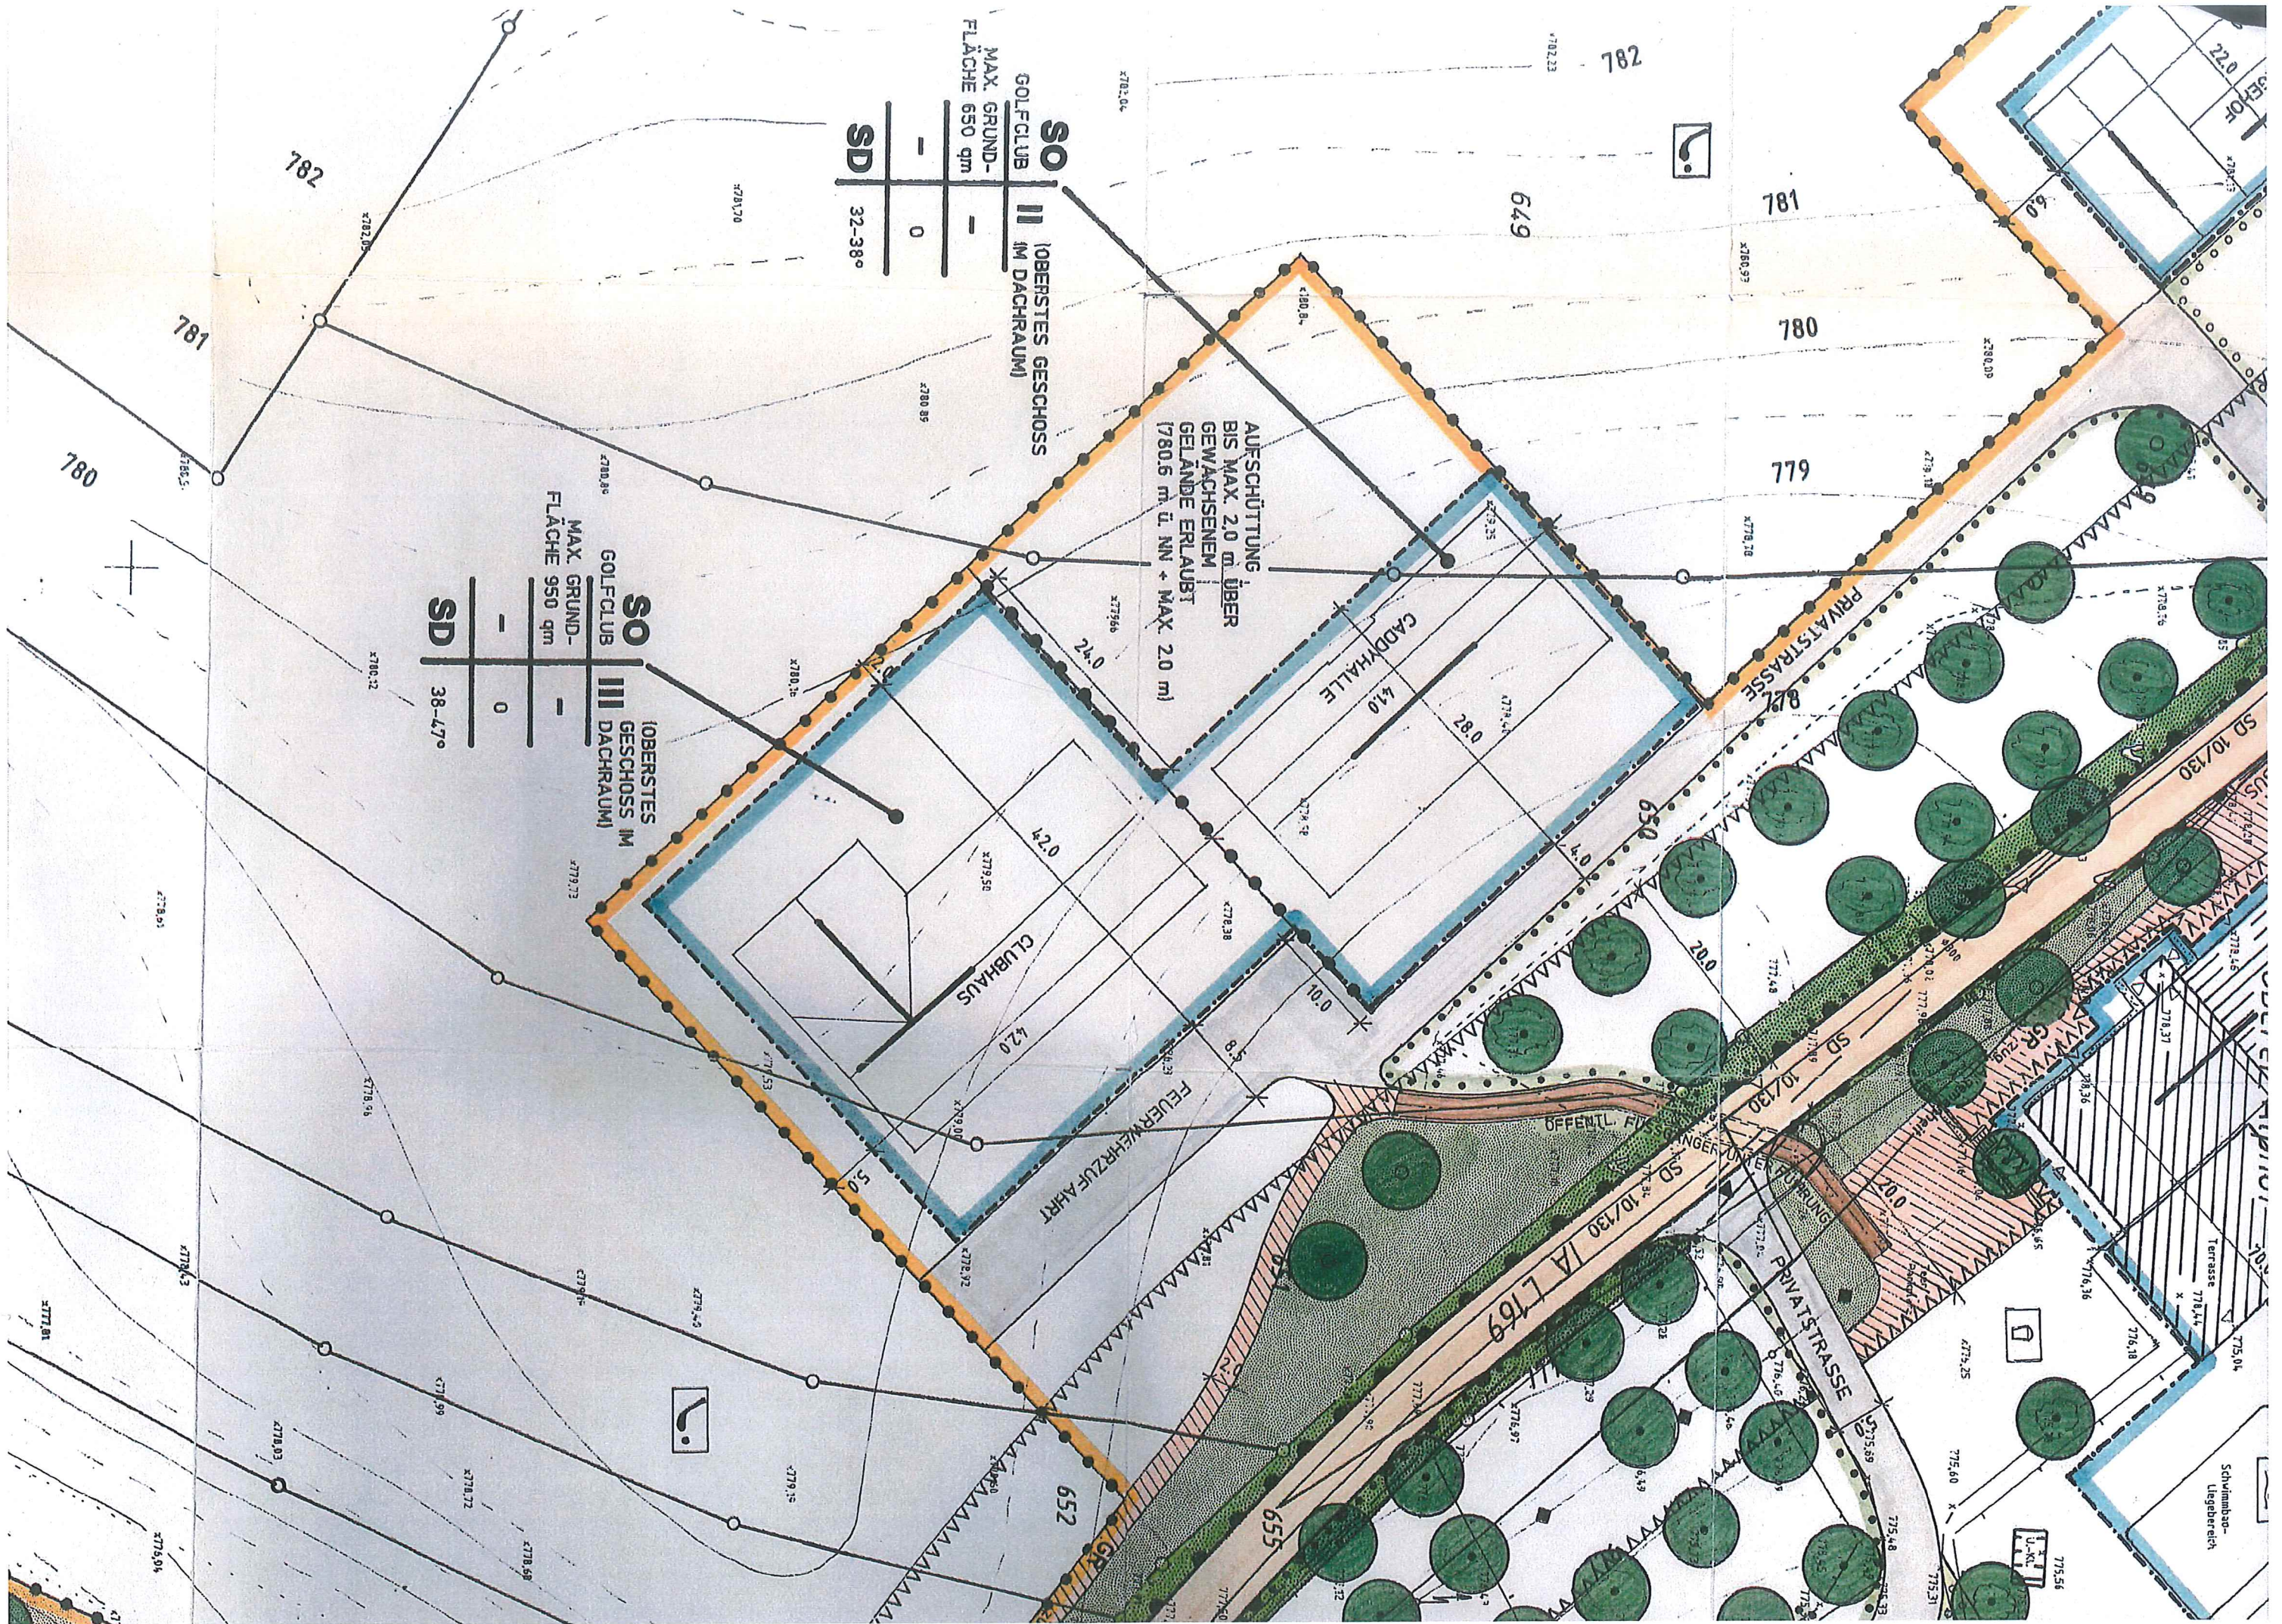

**SO**  
GOLFCLUB  
MAX. GRUND-  
FLÄCHE 650 qm

SD	-
	0
	32-38°

**SO**  
GOLFCLUB  
MAX. GRUND-  
FLÄCHE 950 qm

SD	-
	0
	38-47°

AUFSCÜTTUNG  
BIS MAX. 2.0 m ÜBER  
GEWÄCHSENEM  
GELANDE ERLAUBT  
(780.6 m ü. NN + MAX. 2.0 m)

CADDYHALLE  
410

CLUBHAUS  
420

FEUERWEHRZUF AHRT

ÖFFENTL. FÜHRUNG  
SÄNGER UNTER

PRIVATSTRASSE

Schwimmbad-  
Liegebereich

22.0

60

SD 10/130

GR 12/50

Terrasse 778.41

775.04

775.56

782

649

781

780

779

782

781

780

652

655

IA L 169

SD 10/130







SD 38-47°

SD 32-38°



























































































































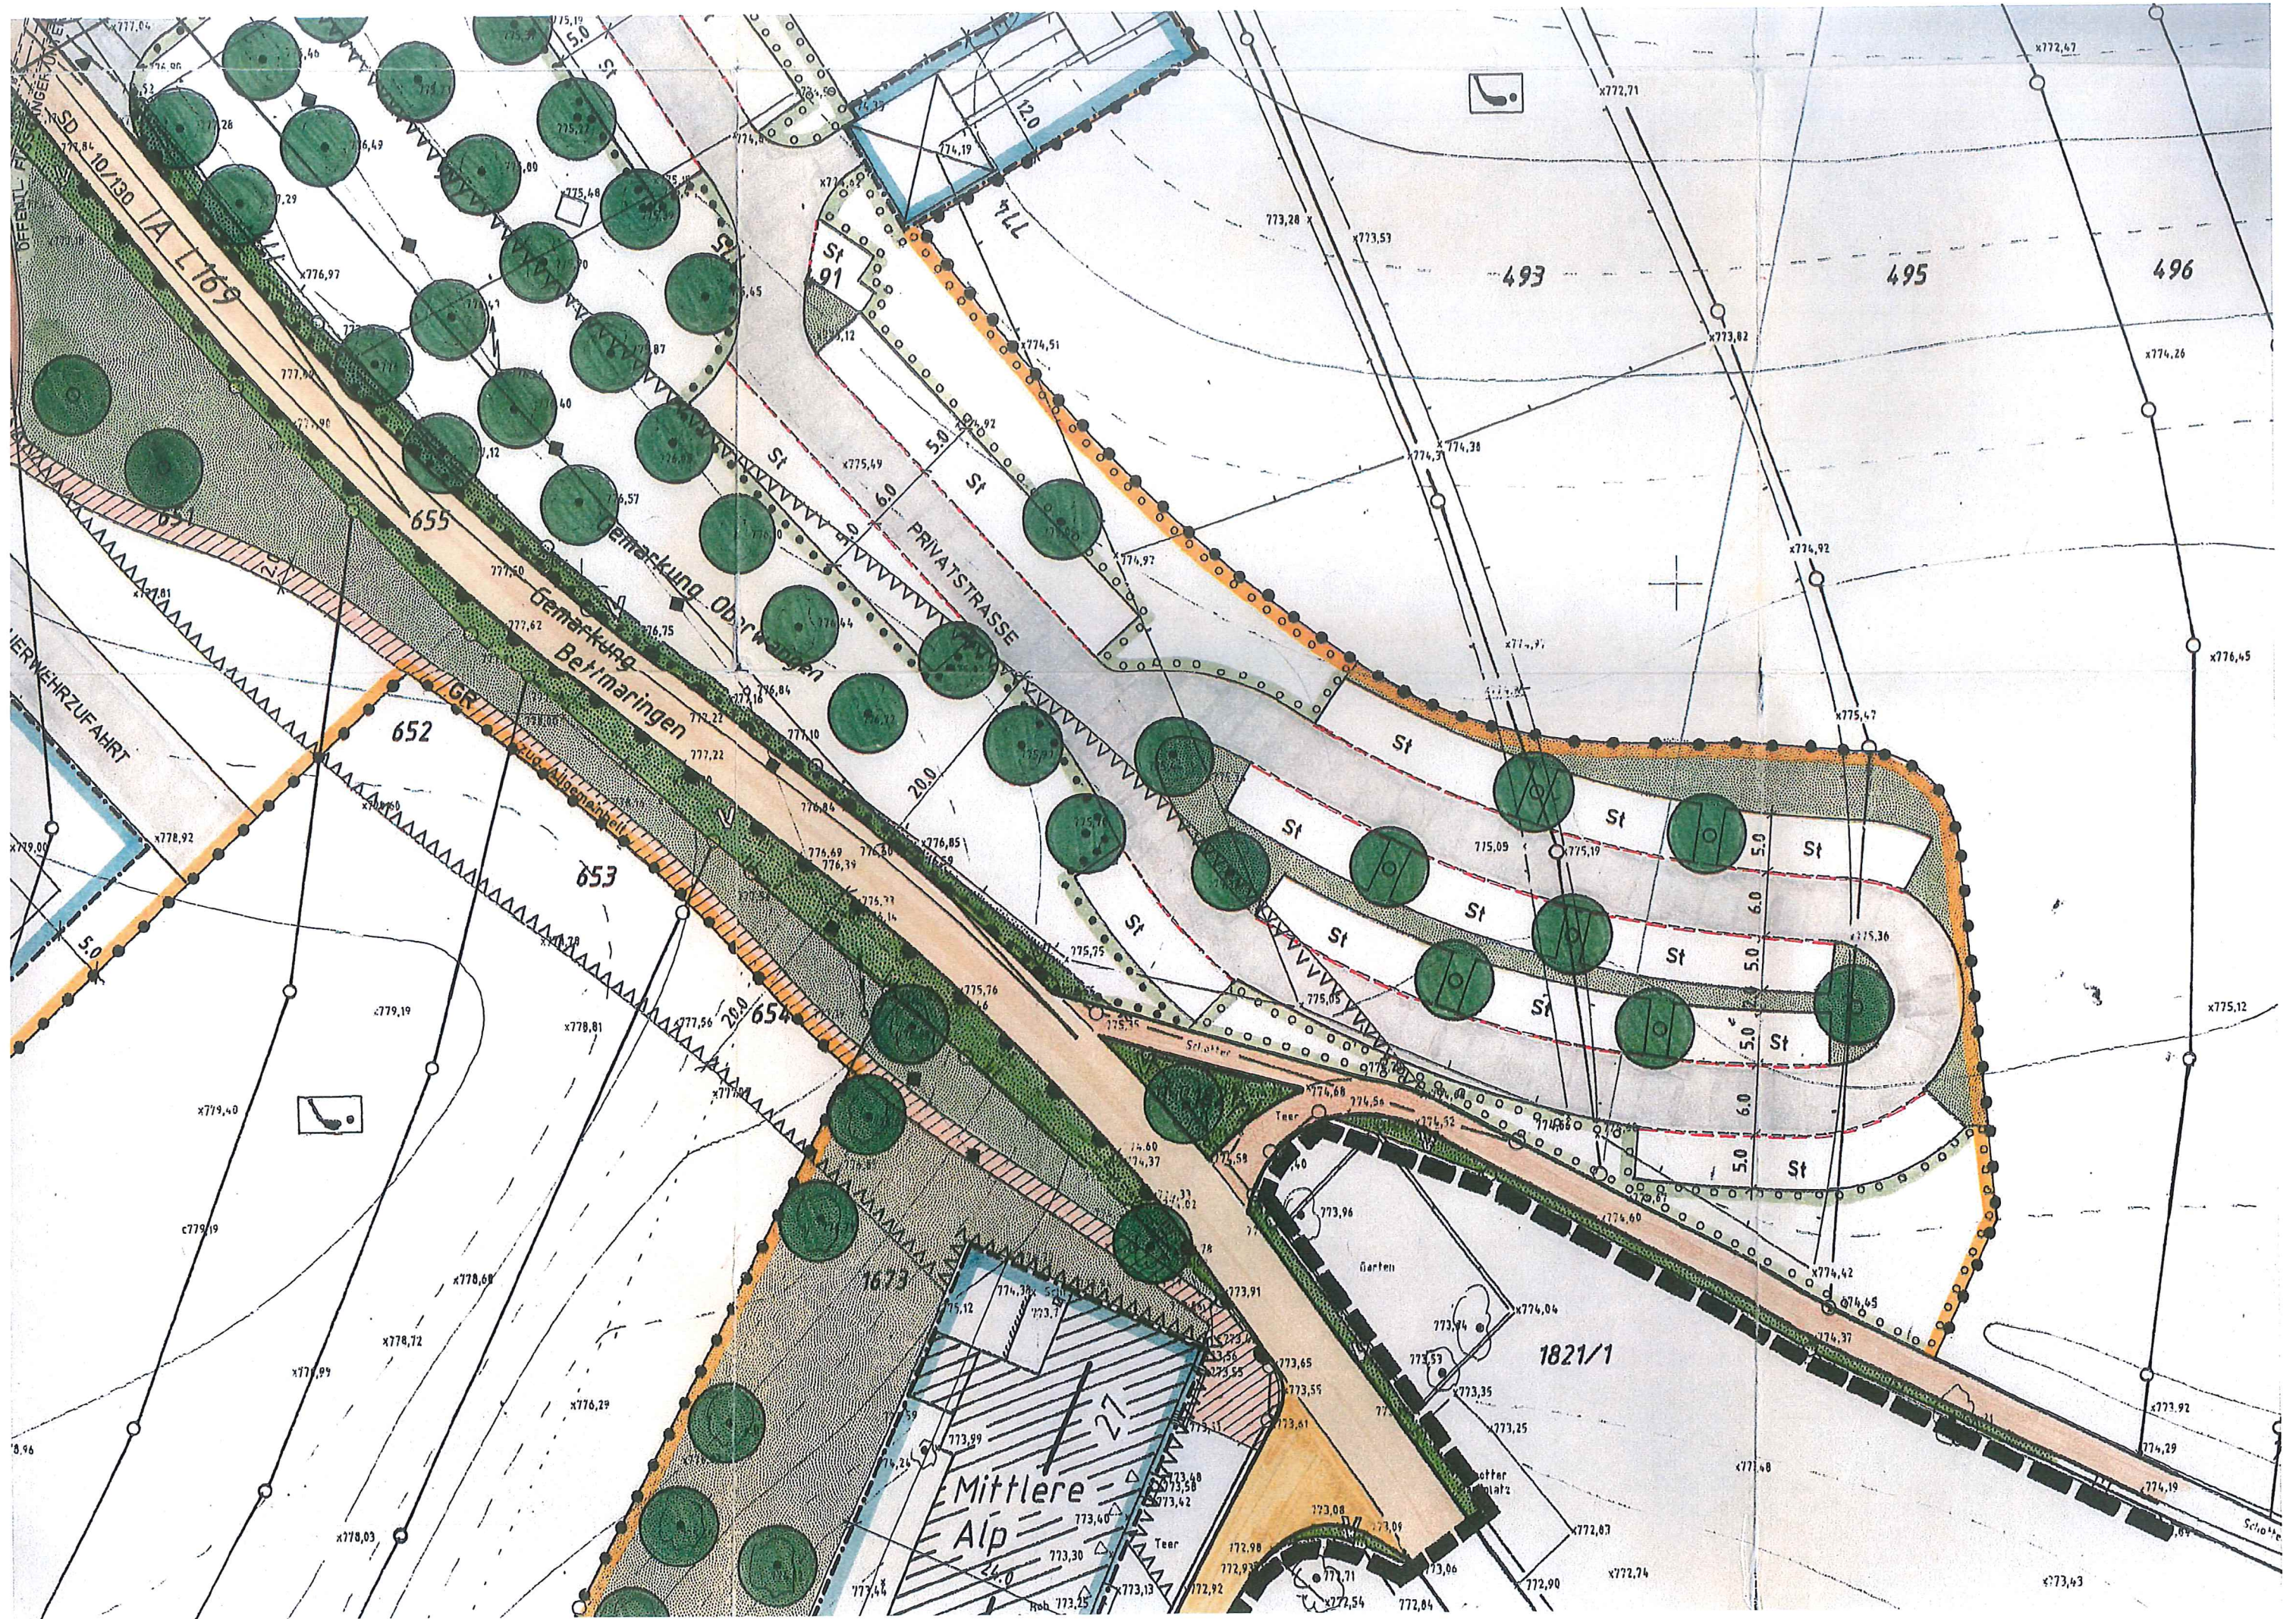

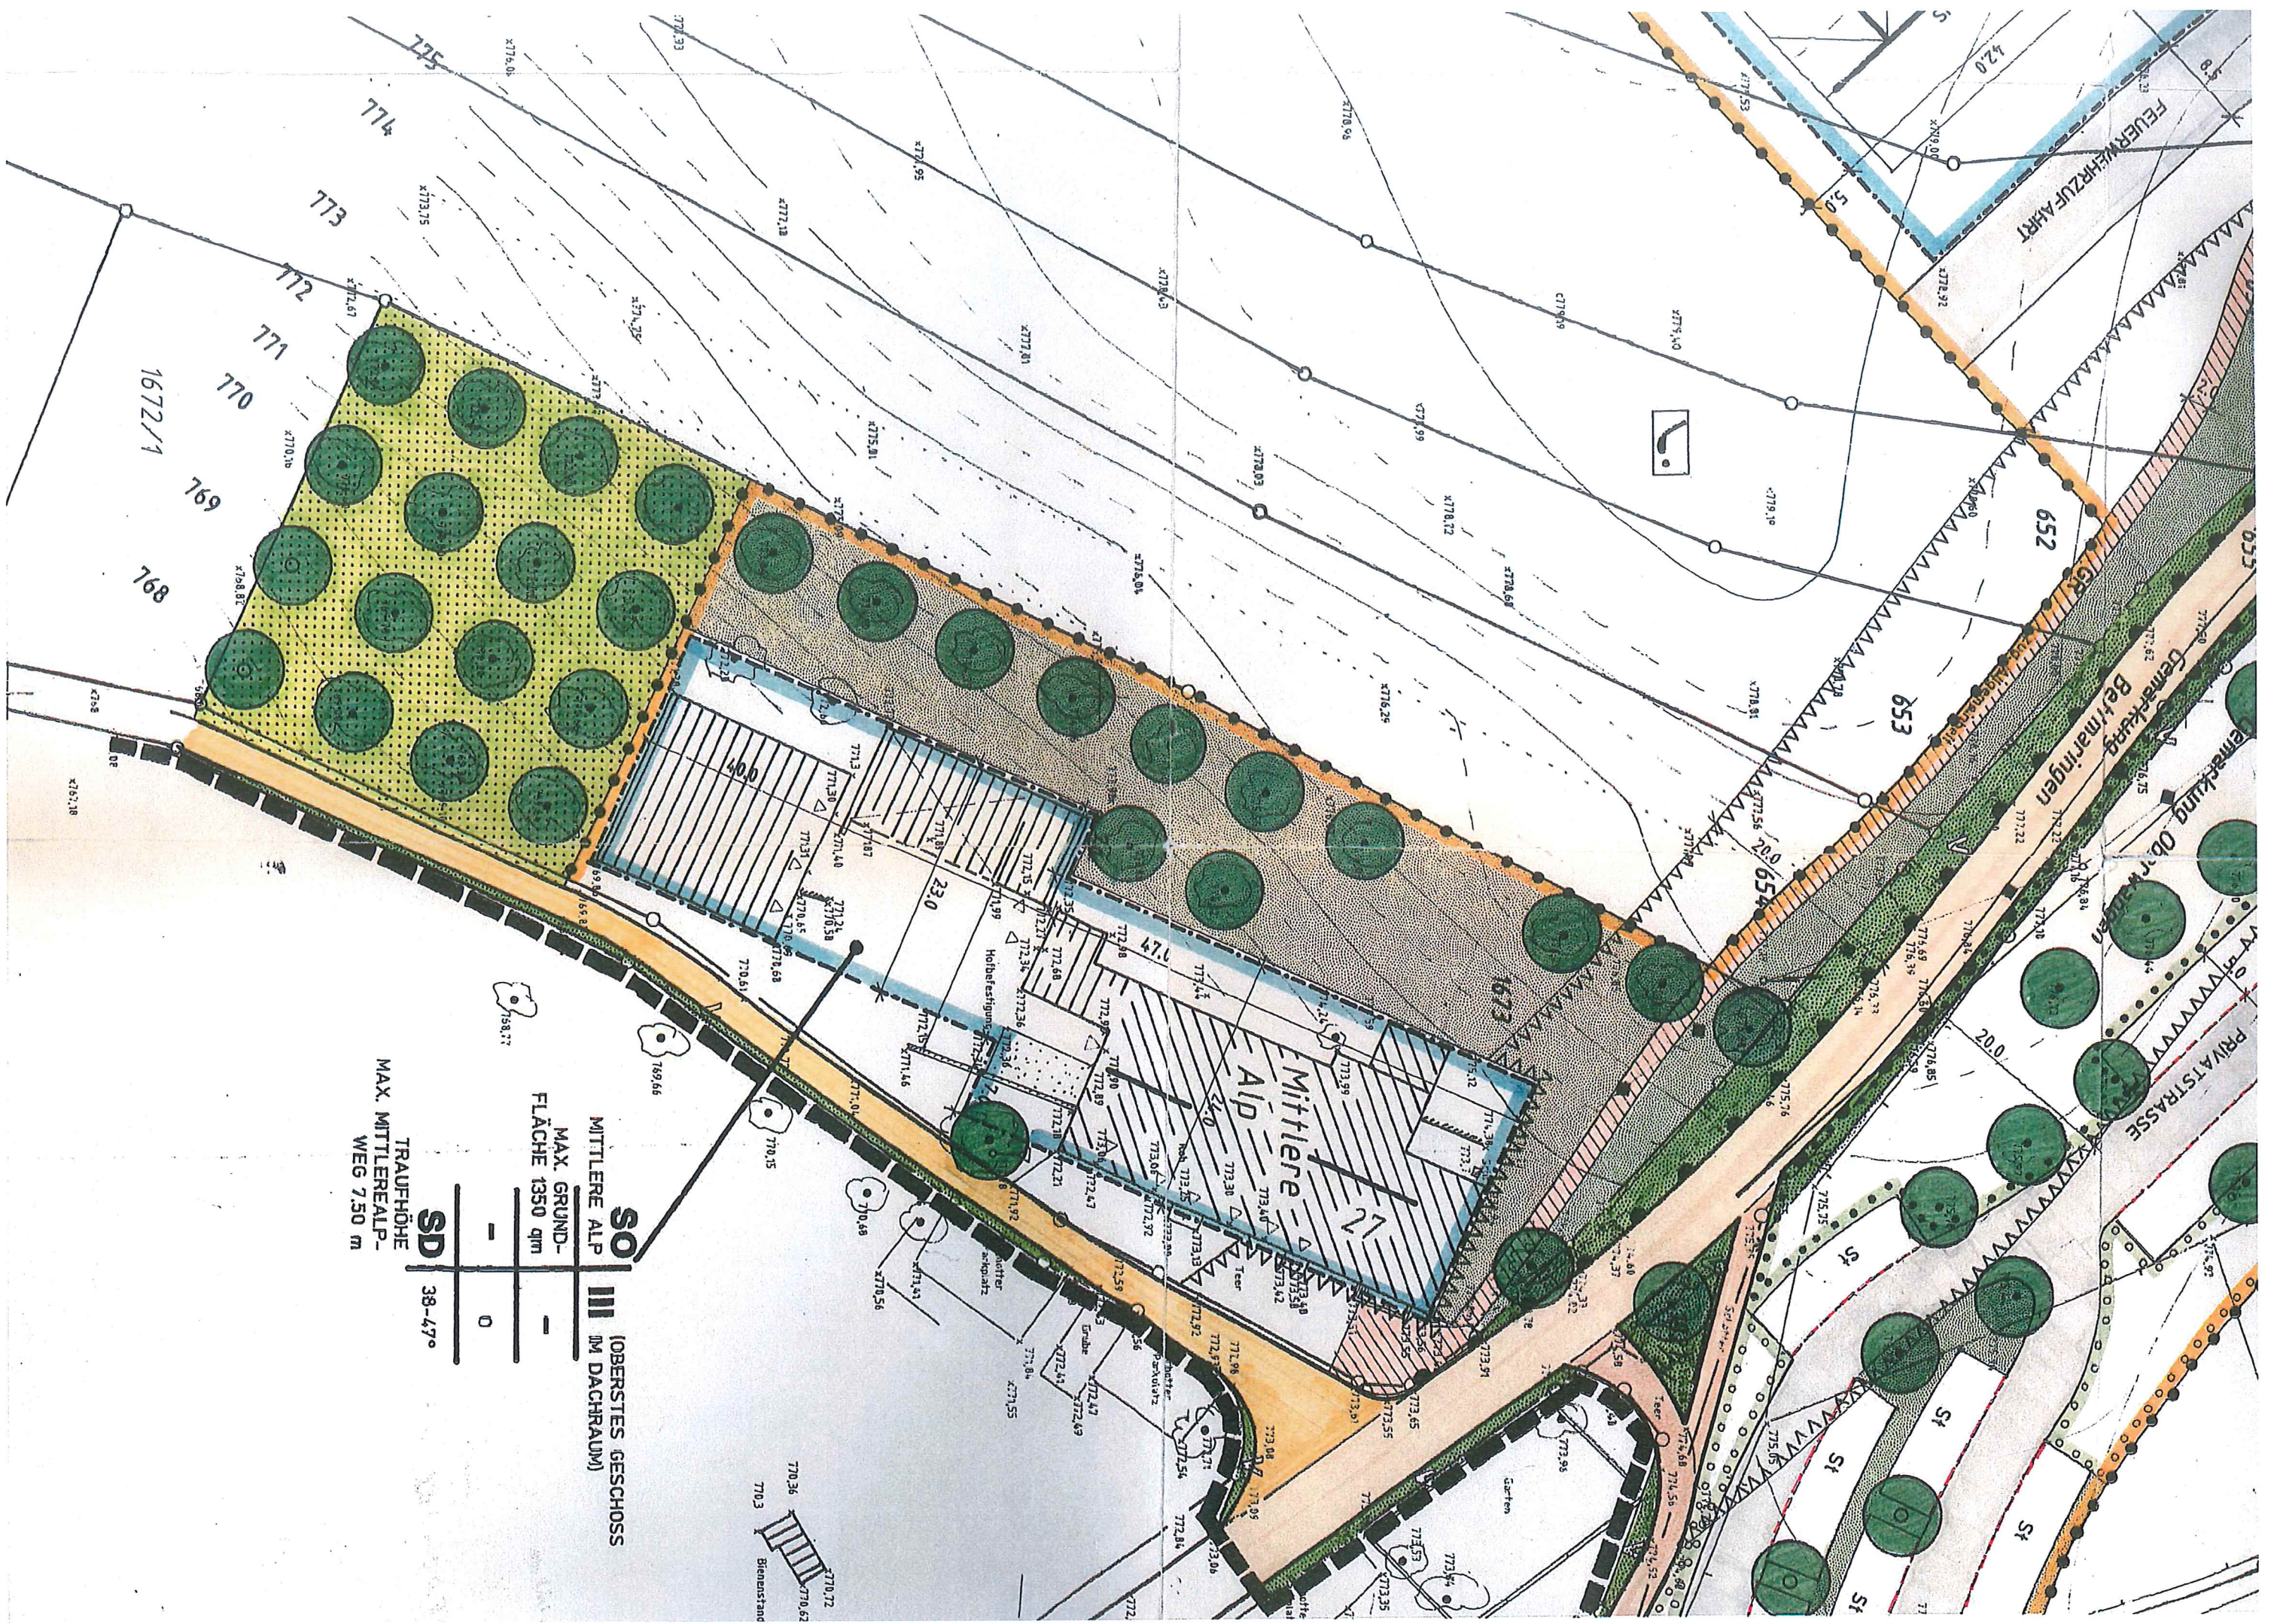

**SO** (OBERSTES GESCHOSS  
IM DACHRAUM)  
 III  
 MITTLERE ALP  
 MAX. GRUND-  
 FLÄCHE 1350 qm  
 -  
 0  
**SD** 38-47°  
 TRAUFHÖHE  
 MAX. MITTLERALP-  
 WEG 7.50 m



Brennstand

770.36  
770.62  
770.3

770.72  
770.67


<b>SO</b>	<b>REITANLAGE</b>	<b>II</b>	<b>(OBERSTES GESCHOSS IM DACHRAUM)</b>
	MAX. GRUND- FLÄCHE 2000 qm	-	
		0	
<b>SD</b>	<b>TRAUFHÖHE</b> MAX. 5,00 m	15-25°	

<b>SO</b>	<b>HOTEL</b>	<b>IV</b>	<b>(OBERSTES GESCHOSS IM DACHRAUM)</b> <b>(UNTERSTES GESCHOSS ALS SOCKELGESCHOSS)</b>
	MAX. GRUND- FLÄCHE 2350 qm	-	
		a	LÄNGE > 50 m
<b>SD</b>	<b>TRAUFHÖHE MAX.</b> <b>OBERALPSTRASSE</b> 7,50 m	38-47°	

<b>SO</b>	<b>OBERE ALP</b>	<b>I</b>
	MAX. GRUND- FLÄCHE 720 qm	-
		0
<b>SD</b>	<b>TRAUFHÖHE</b> MAX. 4,50 m	28-38°

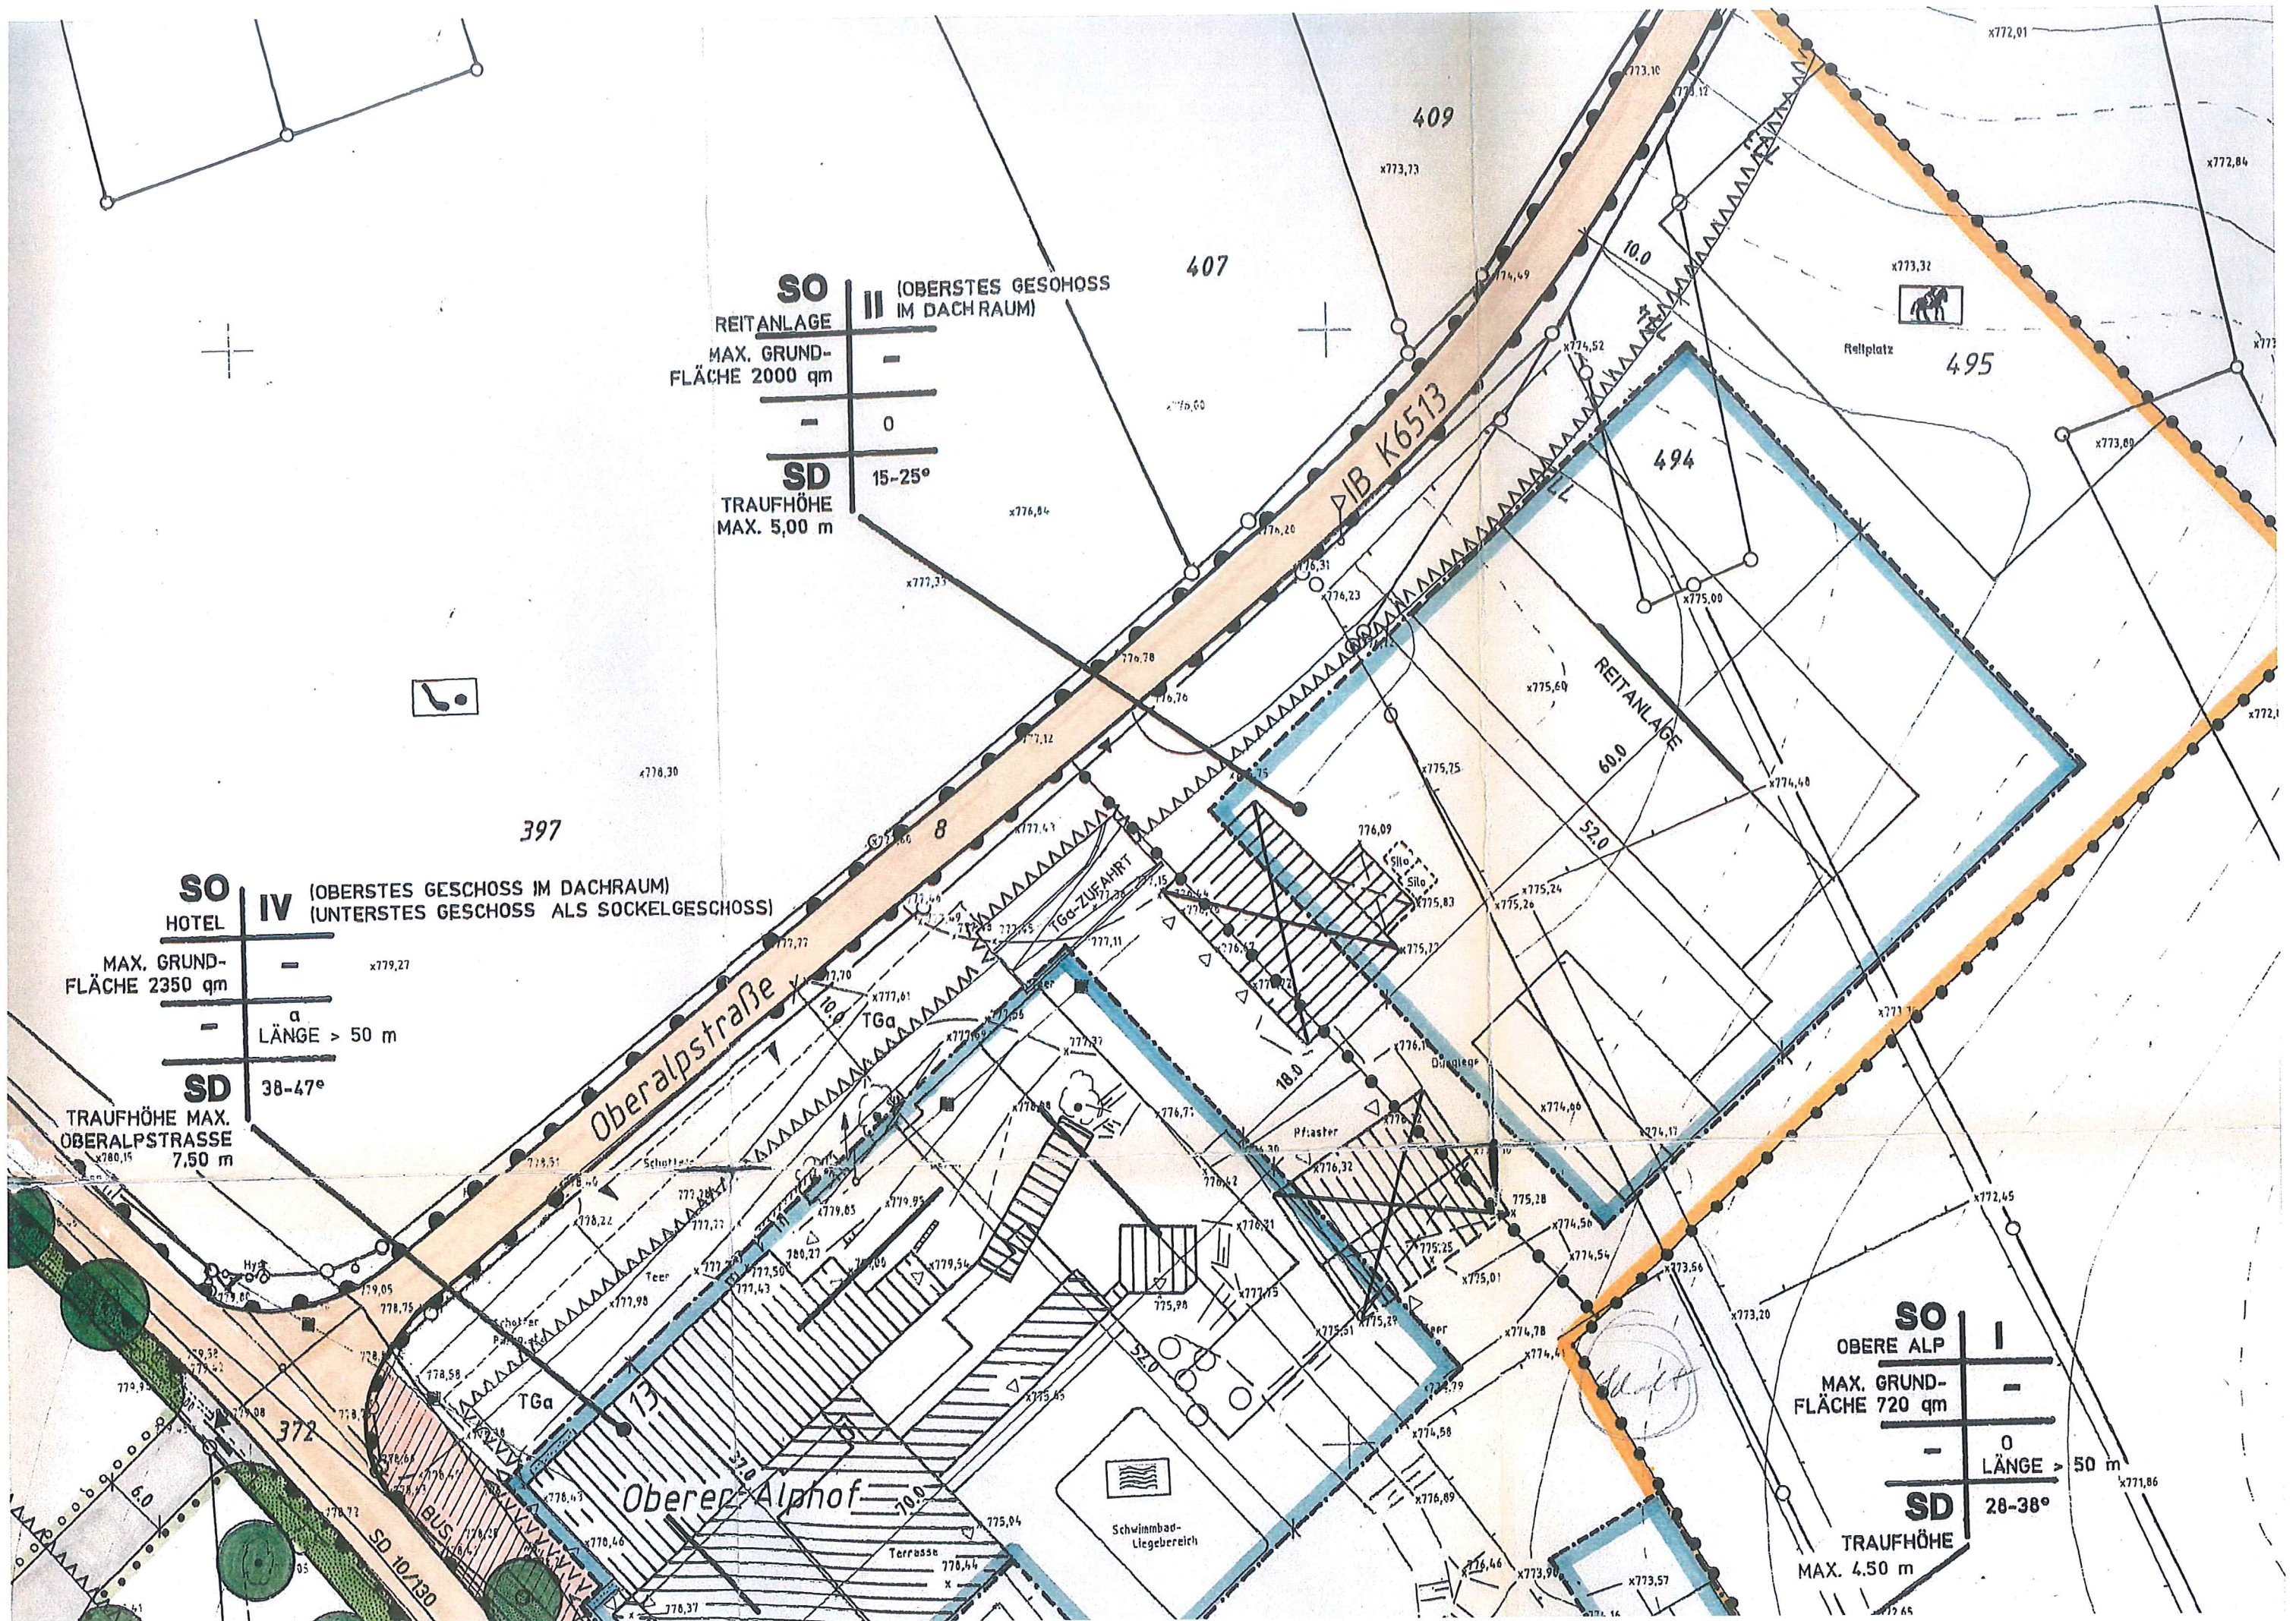

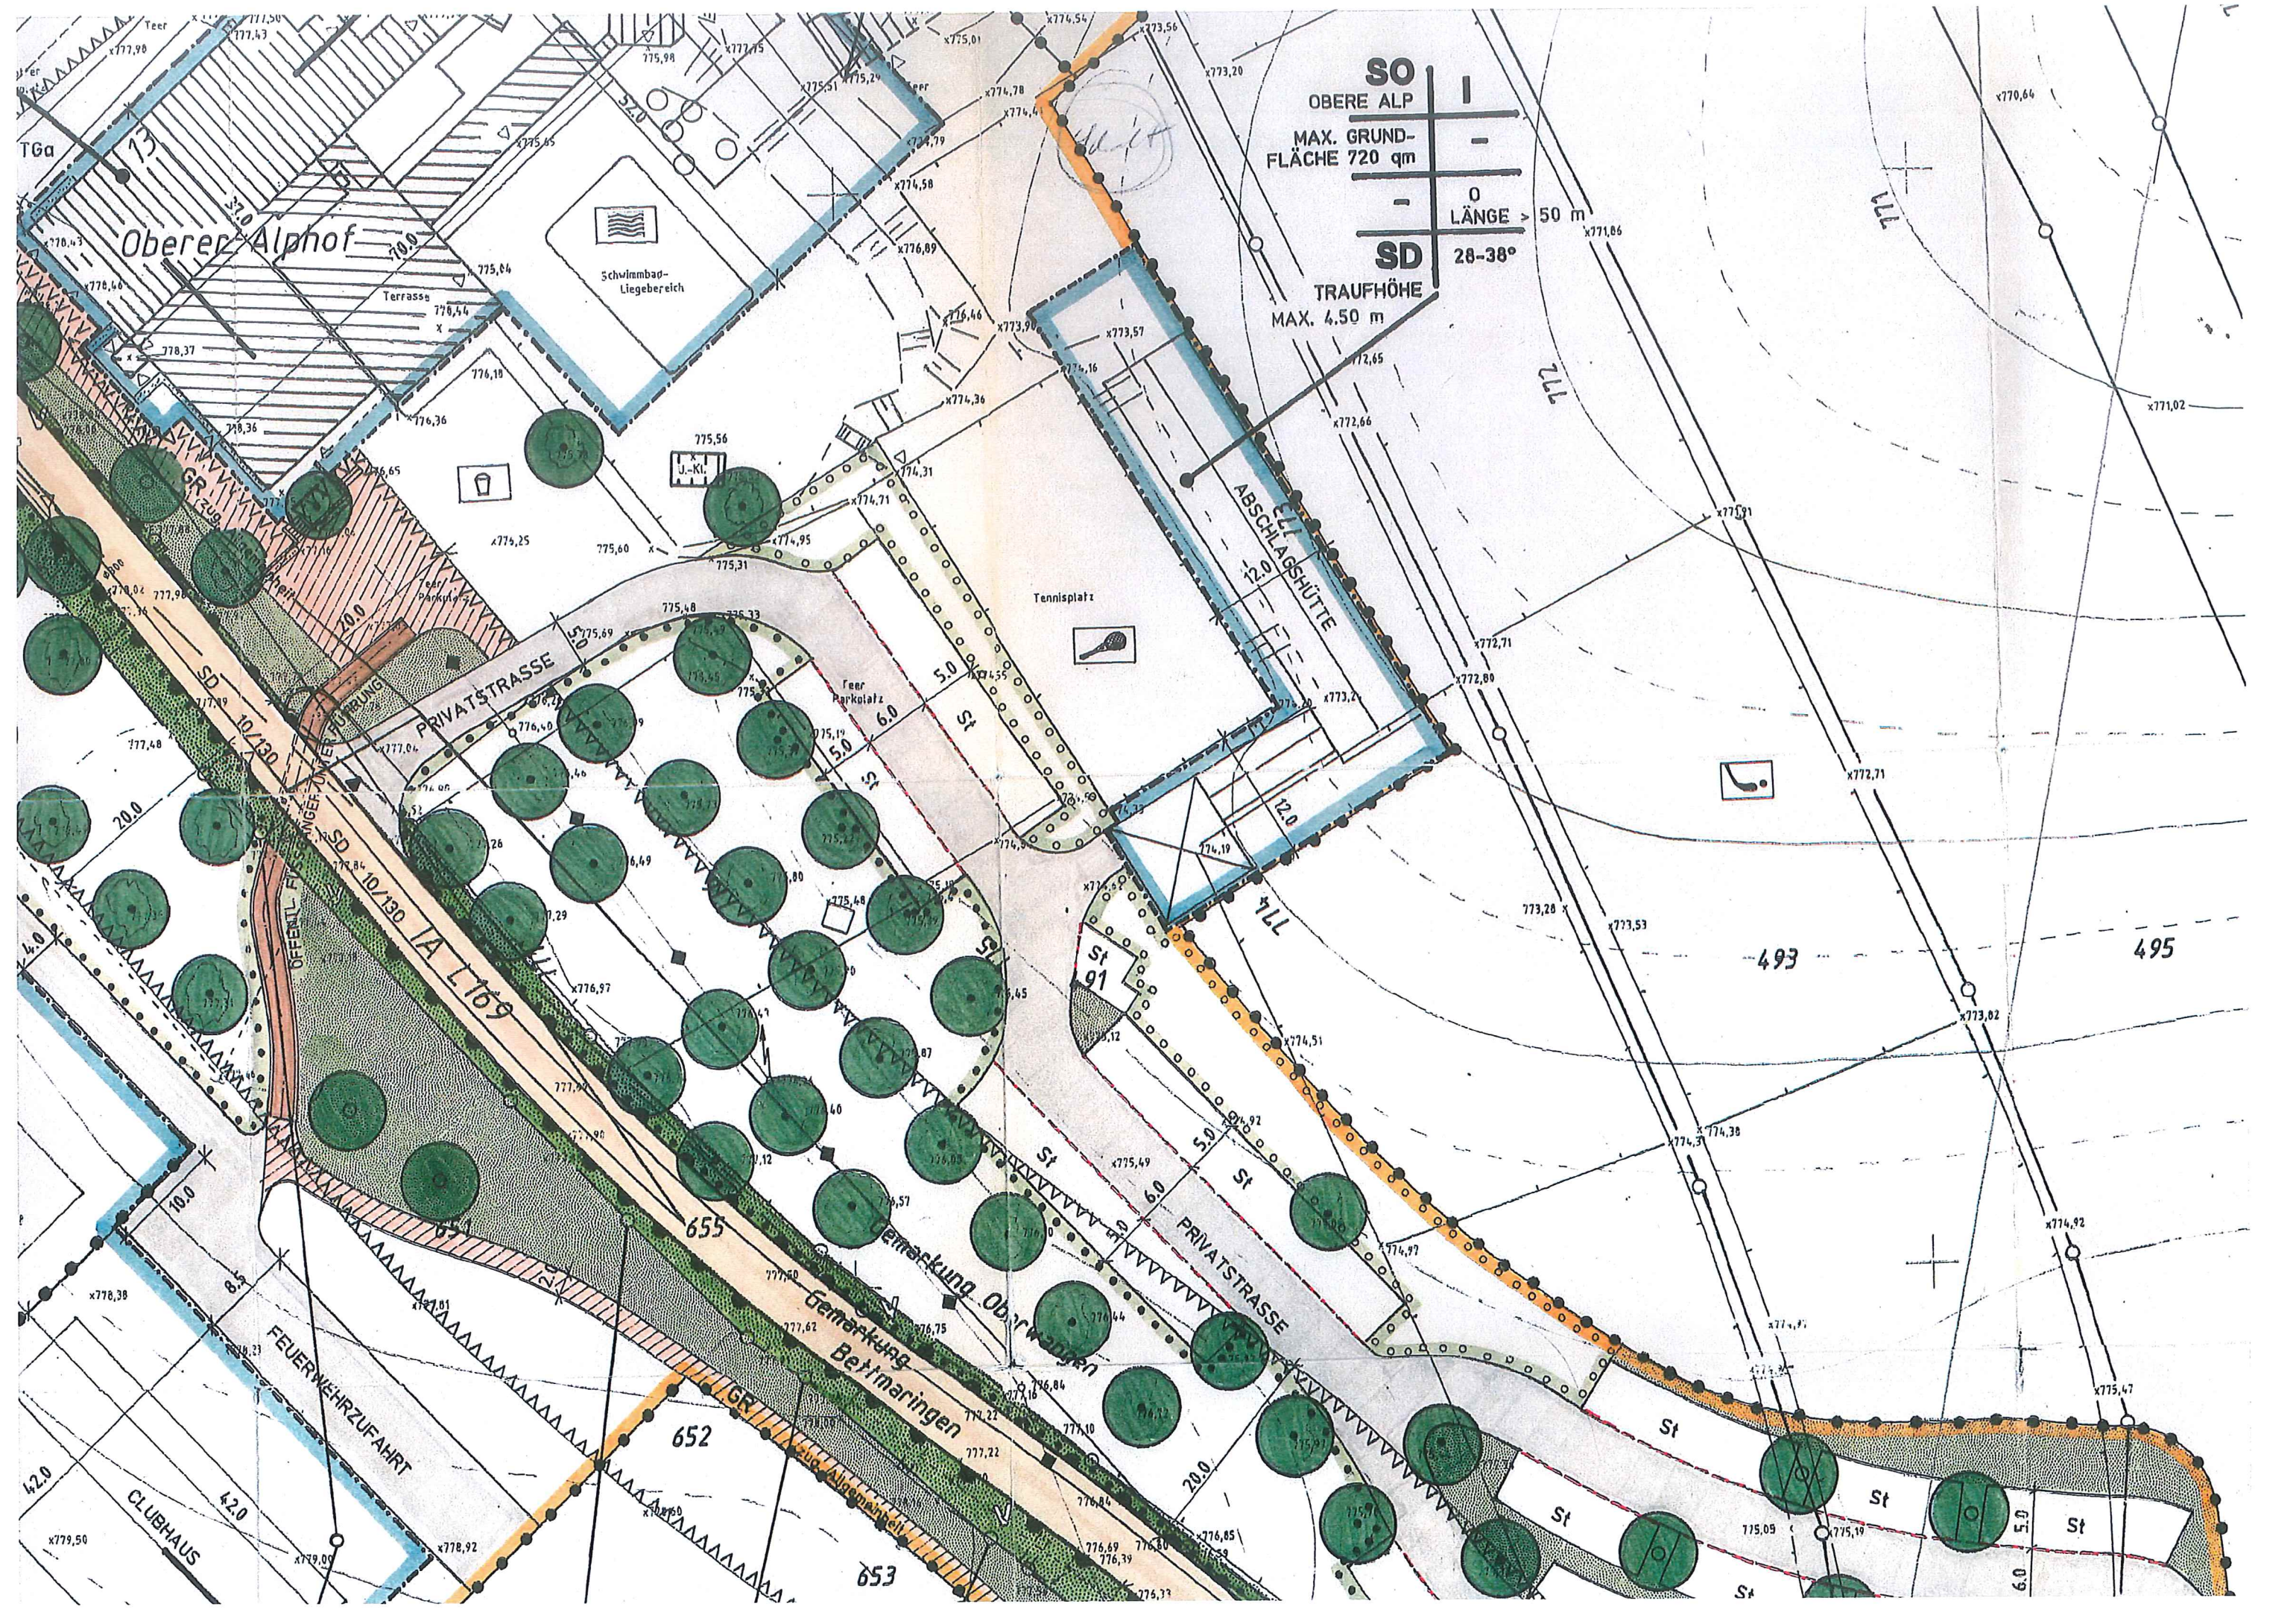

<b>SO</b>	<b>I</b>
OBERE ALP	-
MAX. GRUND- FLÄCHE 720 qm	-
-	0
-	LÄNGE > 50 m
<b>SD</b>	28-38°
TRAUFHÖHE	
MAX. 4.50 m	

Oberer Alphof

Schwimmbad-Liegebereich

ABSCHLAGSHÜTTE

PRIVATSTRASSE


Tennisplatz



FEUERWEHRZUFAHRT

CLUBHAUS

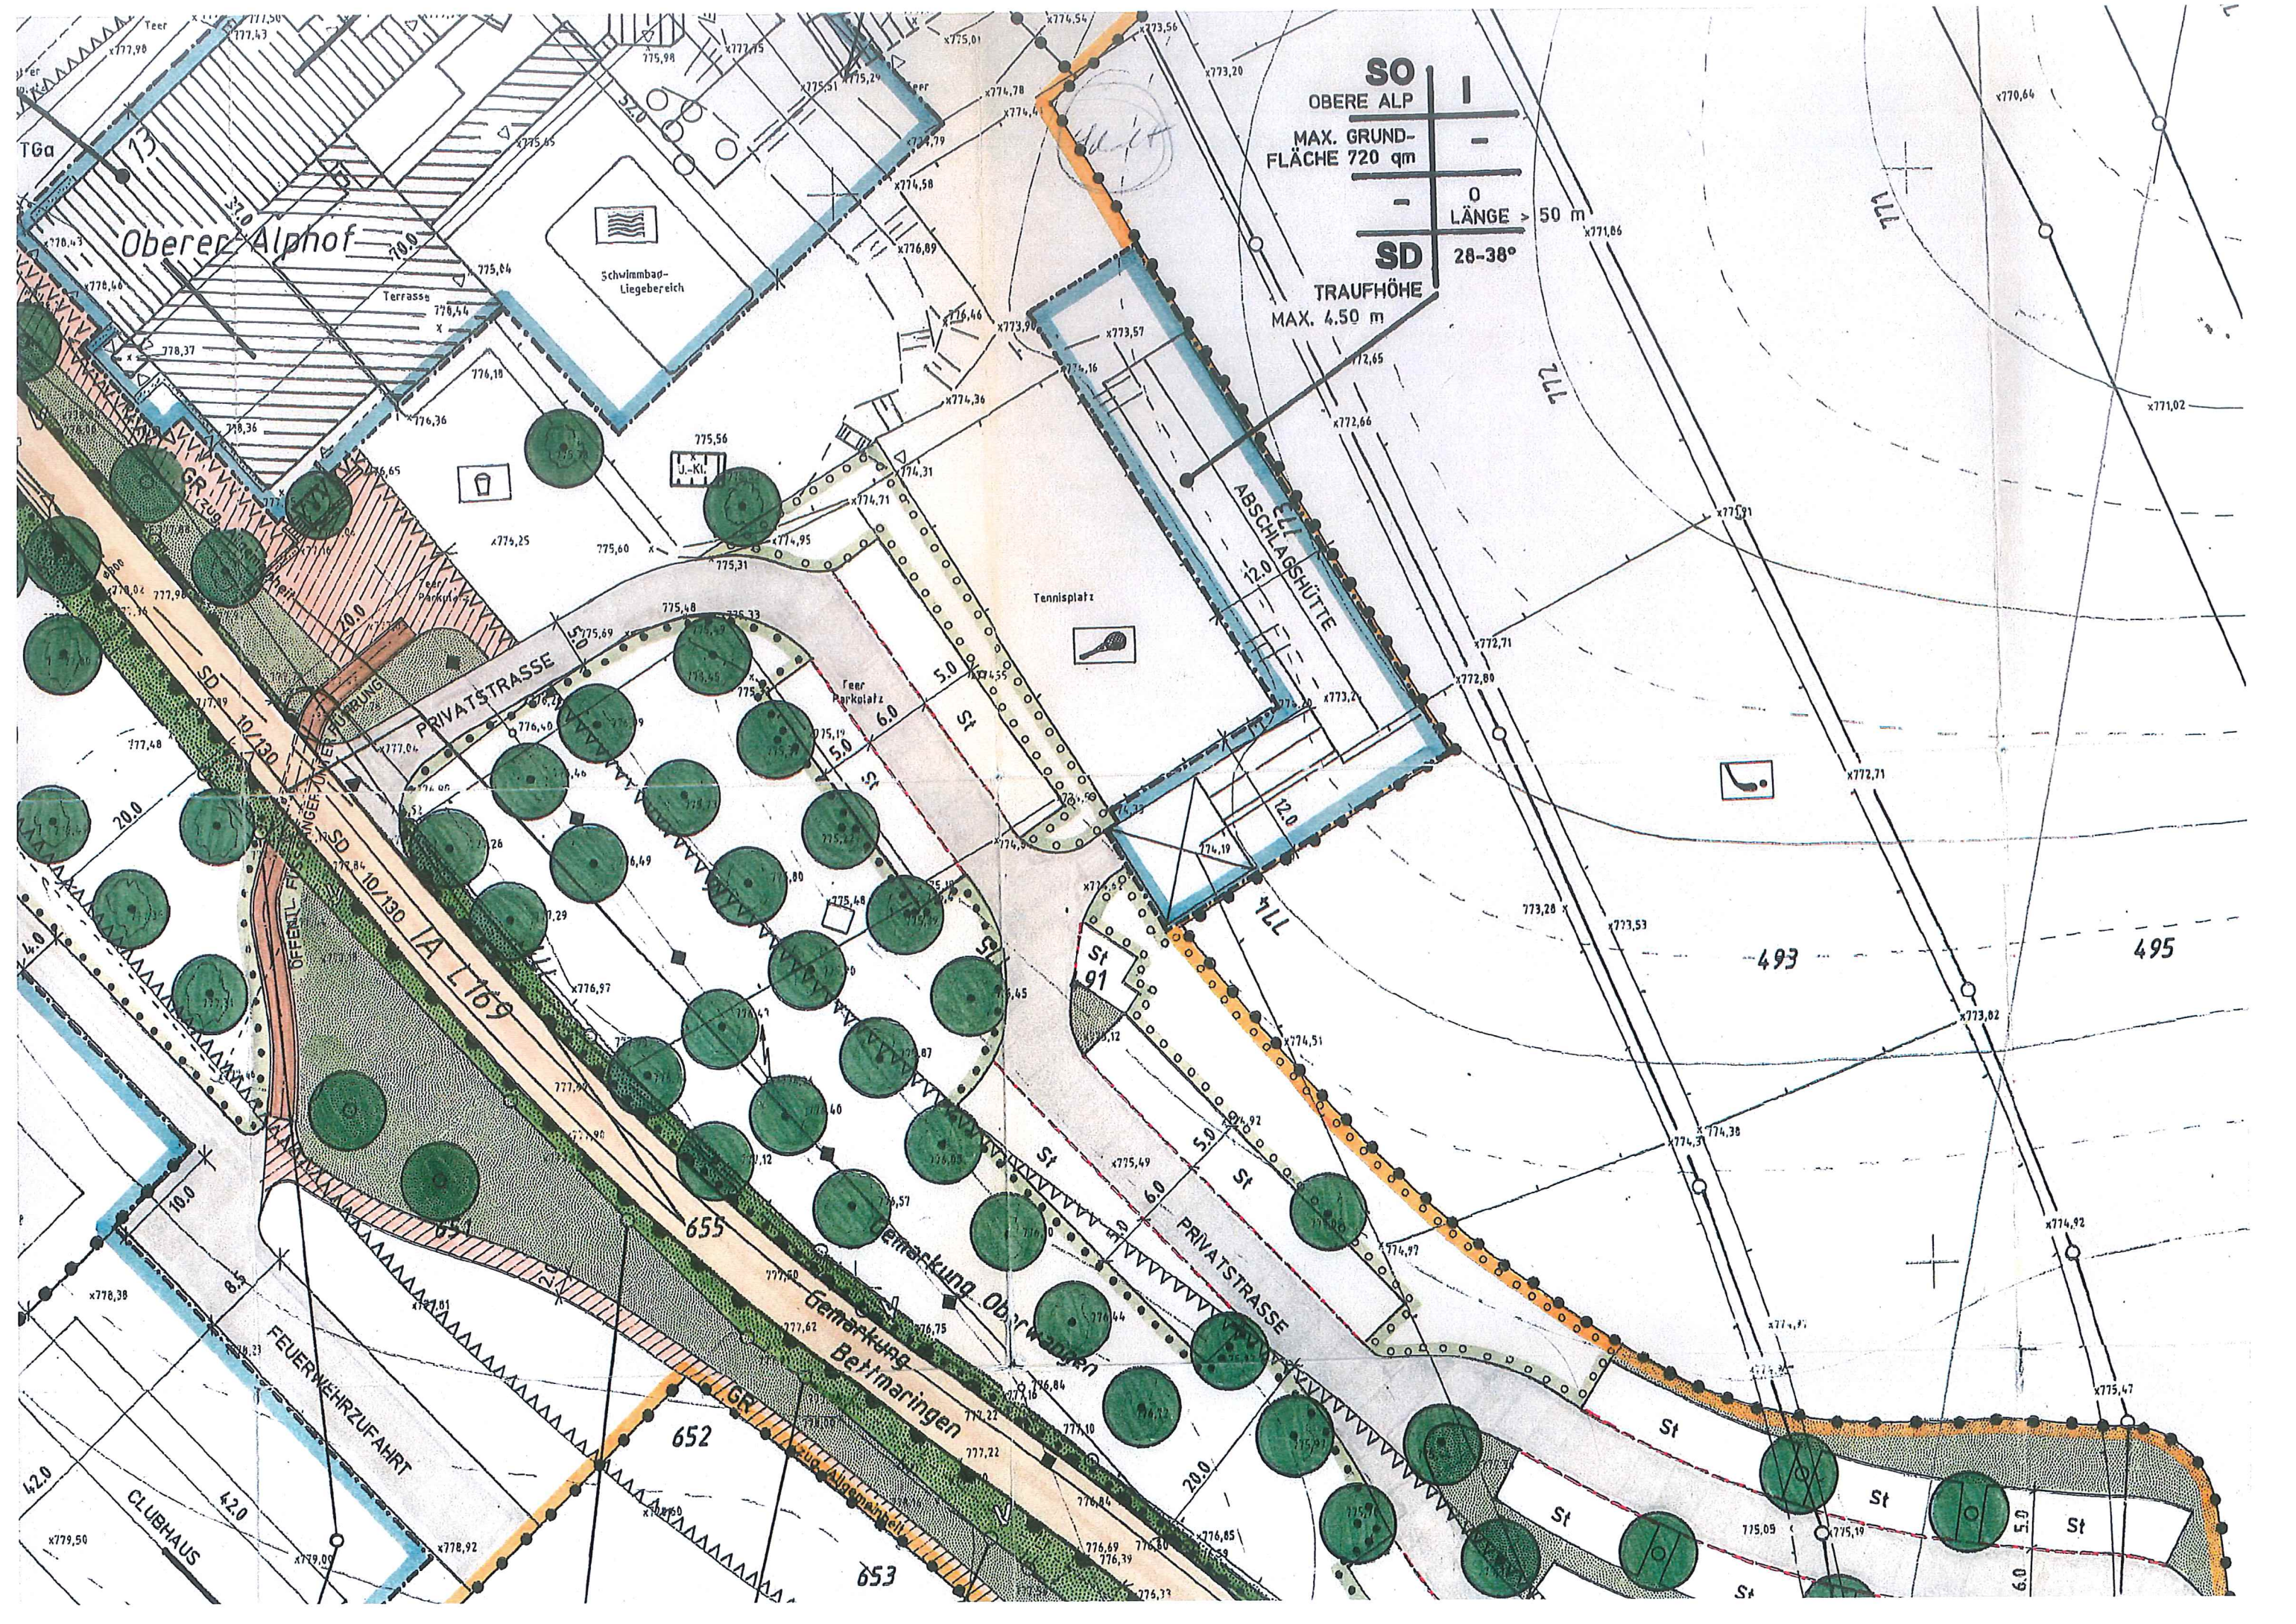

<b>SO</b>	<b>I</b>
OBERE ALP	-
MAX. GRUND- FLÄCHE 720 qm	-
-	0
-	LÄNGE > 50 m
<b>SD</b>	28-38°
TRAUFHÖHE	
MAX. 4.50 m	

Oberer Alphof

Schwimmbad-Liegebereich

ABSCHLAGSHÜTTE

PRIVATSTRASSE

Tennisplatz



FEUERWEHRZUFAHRT

CLUBHAUS